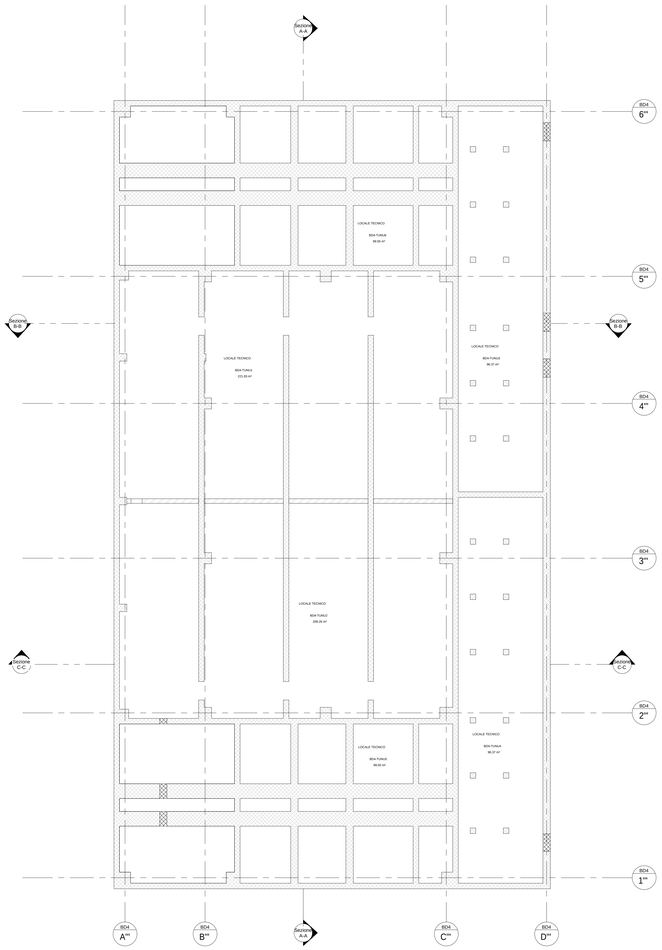

PIANTA CUNICOLI
1:100

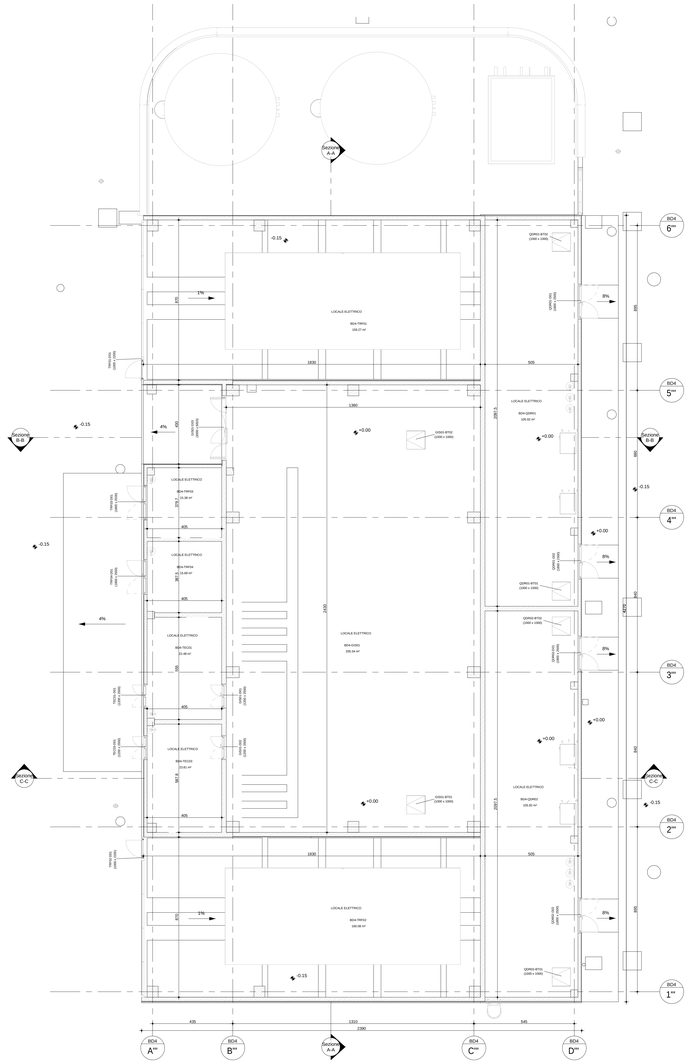

PIANTA PIANO TERRA
1:100

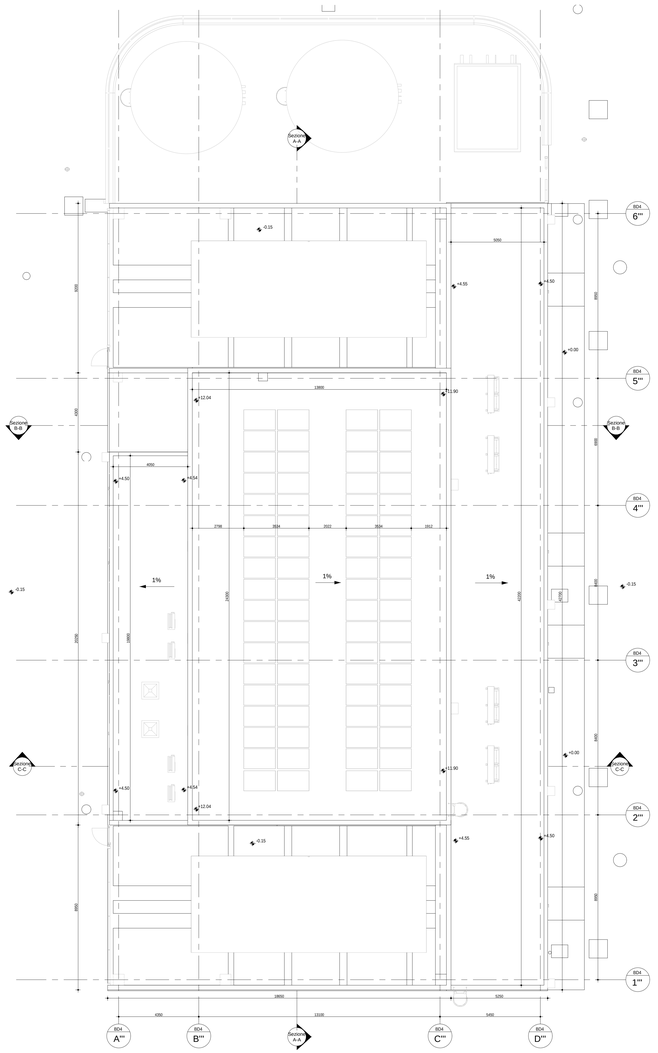

COPERTURA
1:100

LEGENDA GENERALE

- Blocchi di Calcestruzzo
- Calcestruzzo prefabbricato
- Calcestruzzo argilla espansa
- Pannelli prefabbricati in CLS alleggerito con taglio termico
- Isolamento ad alta density
- Parete con sottostruttura metallica e lastre in cartongesso
- Parete divisoria in grigliato
- Pilastro in calcestruzzo armato
- Porta singola
- Porta doppia
- Porta girevole
- Porta ascensore
- Simbolo disabile
- FN Ø 150 — Pluviale acqua piovana
- Ghiaia

ETICHETTA LOCALE

Nome Locale ITA

Codice locale

Area (mq)

CODICE LOCALE

CODICE EDIFICIO
DC1 : DATA CENTER N° 1
DC2 : DATA CENTER N°2
D3 : EDIFICIO UFFICI
S4 : SOTTOSTAZIONE

NUMERO PROGRESSIVO LOCALE
1
2
3
...

BD1-DEP01

CODICE DEL LOCALE
SIC : CENTRALLO ACCESSI
DEP : DEPOSITO
DIS : DISIMPEGNO
UFF : UFFICIO

consultare il p.01 per l'elenco completo

PIANO
0 : PIANO TERRA
1 : PIANO PRIMO
2 : SECONDO PIANO
3 : COPERTURA
P : PIATTAFORMA GRUPPI FRIGO

Il presente elaborato è valido solo in coordinamento con tutte le altre discipline specialistiche con le quali deve essere verificata la conformità. Tutte le misure ed eventuali variazioni rispetto al presente elaborato devono essere verificate in cantiere.
This plan only valid in connection & coordination with the plans of all other Specialist disciplines, and must be checked for conformity with these plans. Deviations in dimensions must be clarified with the site management.

CLIENT / COMMITTENTE:

Data4
SMART & SCALABLE DATA CENTERS

Project Name / Progetto:
DATA CENTER MIL01 VITTUONE

Location / Indirizzo progetto:
Via Giovanni Pascoli Vittuone (MI)

DESIGN TEAM / TEAM DI PROGETTO

CONSULTING DESIGNER / PROGETTISTA
Arch. Daniele De Bettin
DBA S.p.A
Viale Liguria 24, Milano (MI)
Nome Progettista: **Daniele De**
Cognome Progettista: **Bettin**
Titolo: **Architetto**

STRUCTURAL DESIGN / PROGETTO STRUTTURE
Ing. Diego Serafini
DBA S.p.A
Viale G. G. Felissent 20D, Vittorba (TV)

MEP DESIGN / PROGETTO IMP. MECCANICI ED ELETTRICI
Ing. Sacha Buseti
DBA S.p.A
Via Natale Battaglia 10, Milano (MI)

CLIENT / COMMITTENTE
Thomas Camille De Colle
Data4 Lombardia S.p.A
P.zza Eleonora Duse 2, 20122 Milano (MI)

COORDINATION / COORDINAMENTO
PM - Gianluca Bonanno
Design Manager - *M. Di Biase*
BIM Coordinator - *R. Sodano*

INTEGRATED DESIGN / PROGETTAZIONE COORDINATA

DBA
Azienda certificata RINA n.5923/31/S ISO 9001:2015 IQNet n.IT-10910
Sede legale: Piazza Berna, 10 Thiene (VI) - Italy Tel. +39.0445.800.577 fax. +39.0445.800.577
Sede secondaria: Viale Fulvio Testi, 280 Milano (MI) - Italy tel. +39.02.64.672.1

REV	DESCRIZIONE / DESCRIPTION / DESCRIZIONE REVISIONE	DATA / DATE
#1	AGGIORNAMENTO	10/10/2025
#0	EMISSIONE FASE 2	30/06/2024
REV	REVISION DESCRIPTION / DESCRIZIONE REVISIONE	dd.dd.dddd

Client / Committente: Data4 Lombardia S.p.A. - P.zza Eleonora Duse 2, 20122 Milano (MI)

Object / Oggetto:
BD4

Planimetrie Generali

Pianta Piano Terra - Copertura - Cunicoli

PROJECT NUMBER / COMMESSA: 13030003
SCALE / SCALA: 1:100
DRAWN BY / DISEGNATO: SCA
CHECKED CONTROLLATO: APO
APPROVED / APPROVATO: DDB

FILE NAME / NOME FILE:

PROPERTY OF DBA PRO. S.p.A. NON UTILIZZABILE O RIPLICABILE (ANCHE IN PARTE) SENZA CONSENSO SCRITTO DA PARTE DI DBA PRO.